

ΕΦΗΜΕΡΙΣ ΤΗΣ ΚΥΒΕΡΝΗΣΕΩΣ
ΤΗΣ ΕΛΛΗΝΙΚΗΣ ΔΗΜΟΚΡΑΤΙΑΣ

ΕΝ ΑΘΗΝΑΙΣ ΤΗι 13 ΑΥΓΟΥΣΤΟΥ 1981 | ΤΕΥΧΟΣ ΤΕΤΑΡΤΟΝ | ΑΡΙΘΜΟΣ ΦΥΛΛΟΥ 425

ΠΕΡΙΕΧΟΜΕΝΑ

ΑΠΑΛΛΟΤΡΙΩΣΕΙΣ

ΑΠΟΦΑΣΕΙΣ

ΑΝΑΚΟΙΝΩΣΕΙΣ

ΑΠΑΛΛΟΤΡΙΩΣΕΙΣ

ΑΠΟΦΑΣΕΙΣ

Ἀριθ. Γ.1784/2076 (1)

Περὶ ἀναγκαστικῆς ἀπαλλοτριώσεως ἐκτάσεως στὴν περιοχὴ Ἁγ. Ἰωάννου Ρέντη Ν. Ἀττικῆς, γιὰ τὴν κάλυψη ἀναγκῶν τῆς Κεντρικῆς Λαχαναγορᾶς Ἀθηνῶν (Κ.Λ.Α.).

ΟΙ ΥΠΟΥΡΓΟΙ
ΟΙΚΟΝΟΜΙΚΩΝ, ΓΕΩΡΓΙΑΣ, ΕΜΠΟΡΙΟΥ, ΔΗΜΟΣΙΩΝ ΕΡΓΩΝ ΚΑΙ ΧΩΡΟΤΑΞΙΑΣ ΟΙΚΙΣΜΟΥ ΚΑΙ ΠΕΡΙΒΑΛΛΟΝΤΟΣ

Ἔχοντας ὑπόψη:

1. Τὶς διατάξεις τοῦ Ν.Δ. 797/71 «περὶ ἀναγκαστικῶν ἀπαλλοτριώσεων», σὲ συνδυασμὸ μὲ τὶς διατάξεις τοῦ Β. Δ/τος 139/71 «περὶ τῆς ἁρμοδιότητος τῶν Νομαρχῶν πρὸς κήρυξιν ἀναγκαστικῶν τινων ἀπαλλοτριώσεων».

2. Τὶς διατάξεις τῆς παρ. 5 τοῦ ἄρθρου 7 τοῦ Β.Δ. 143/1963 «περὶ ὀργανώσεως τῆς λειτουργίας τῆς Κεντρικῆς Λαχαναγορᾶς Ἀθηνῶν».

3. Τὶς διατάξεις τοῦ ἄρθρου 4 τοῦ Ν.Δ. 159/69 «περὶ ρυθμίσεως θεμάτων ἀφορώντων τὰς Κεντρικὰς Λαχαναγορὰς Ἀθηνῶν καὶ Θεσσαλονίκης καὶ περὶ κηρύξεως Πράξεων τοῦ Ὑπουργικοῦ Συμβουλίου».

4. Τὴν κοινὴ ἀπόφαση τοῦ Πρωθυπουργοῦ καὶ τοῦ Ὑπουργοῦ τῶν Οἰκονομικῶν ἀριθ. Δ. 2652/66/20.5.80 (Φ.Ε.Κ. 497/28.5.80 τ. Β΄) «περὶ ἀναθέσεως ἁρμοδιοτήτων στοὺς Ὑφυπουργοὺς Οἰκονομικῶν», ἀποφασίζουμε:

Κηρύσσουμε τὴν ἀναγκαστικὴ ἀπαλλοτρίωση, λόγω δημόσιας ὠφέλειας καὶ εἰδικότερα, γιὰ τὴν ἀποθήκευση τῶν μέσων συσκευασίας τῆς Κεντρικῆς Λαχαναγορᾶς Ἀθηνῶν, τὴ στάθμευση καὶ διακίνηση τῶν αὐτοκινήτων, τὴν αὔξηση τοῦ χώρου τῶν καταστημάτων, τὴν ἐπέκταση τῶν ψυκτικῶν ἐγκαταστάσεων, τῆς ἐγκαταστάσεως τῶν ἐκτὸς Κ.Λ.Α. χονδρεμπόρων πατάτας, σκόρδων καὶ κρεμμυδιῶν, καθὼς καὶ λοιπῶν κυρίων καὶ βοηθητικῶν χώρων, ἐκτάσεως ἐμβαδοῦ 40.409 Μ2 ποὺ βρίσκεται στὴν περιοχὴ Ἁγ. Ἰωάννου Ρέντη Ν. Ἀττικῆς καὶ φαίνεται μὲ τὰ στοιχεῖα Α — Β — Γ — Δ — Ε — Ζ — Η — Θ — Ι — Κ — Λ — Μ — Ν — Ξ — Ο — Π — Ρ — Σ — Τ — Υ — Φ — Α στὸ ὑπὸ κλίμακα 1:1000 κτηματολογικὸ διάγραμμα τῆς Ἐπιθεωρήσεως Τοπογραφικῆς Ἀττικῆς καὶ Νήσων τοῦ Ὑπουργείου Γεωργίας θεωρημένο ἀπὸ τὸν Ἐπιθεωρητὴ τοῦ Ὑπουργείου Γεωργίας Παναγ. Βλαχογιάννη στὶς 6 Μαΐου 1981 καὶ στὸν κτηματολογικὸ πίνακα τοῦ Πέτρου Καραπιπέρη, θεωρημένο ἐπίσης ἀπὸ τὸν Ἐπιθεωρητὴ Παναγ. Βλαχογιάννη.

Στὴν ἔκταση ποὺ ἀπαλλοτριώνεται προβάλλουν δικαιώματα κυριότητος οἱ: 1) Σταμπολόπουλος Χρῆστος 2) Σαββίνου Περικλῆ κληρονόμοι κ.λπ.

Ἡ Ἀπαλλοτρίωση κηρύσσεται ὑπὲρ τοῦ Δημοσίου, καὶ μὲ δαπάνη τοῦ Ὀργανισμοῦ Κεντρικῆς Λαχαναγορᾶς Ἀθηνῶν, ποὺ θὰ ἀντιμετωπισθεῖ ἀπὸ τὶς εἰδικὲς χρηματοδοτήσεις τῆς Λαχαναγορᾶς ποὺ γίνονται ἀπὸ τὸν προϋπολογισμὸ τῶν Δημοσίων ἐπενδύσεων (ἀριθ. 1547/5.5.81 ἀπόφαση Οἰκονομικῆς Ἐπιτροπῆς).

Ἡ ἀπόφαση αὐτὴ νὰ δημοσιευθεῖ στὴν Ἐφημερίδα τῆς Κυβερνήσεως.

Ἀθῆναι, 13 Ἰουλίου 1981

ΟΙ ΥΠΟΥΡΓΟΙ

ΥΦΥΠΟΥΡΓΟΣ ΟΙΚΟΝΟΜΙΚΩΝ
ΠΑΝΑΓΙΩΤΗΣ ΜΠΟΚΟΒΟΣ

ΓΕΩΡΓΙΑΣ
ΑΘ. ΚΑΝΕΛΛΟΠΟΥΛΟΣ

ΕΜΠΟΡΙΟΥ
ΑΡ. ΚΑΛΑΝΤΖΑΚΟΣ

ΔΗΜΟΣΙΩΝ ΕΡΓΩΝ
ΤΖΑΝΝΗΣ ΤΖΑΝΝΕΤΑΚΗΣ

ΧΩΡΟΤΑΞΙΑΣ, ΟΙΚΙΣΜΟΥ ΚΑΙ ΠΕΡΙΒΑΛΛΟΝΤΟΣ
ΓΕΩΡΓΙΟΣ ΠΛΥΤΑΣ

Ἀριθ. Γ.31235/873 (2)

Περὶ παραχωρήσεως στὴ Δημόσια Ἐπιχείρηση Πολεοδομίας καὶ Στεγάσεως (ΔΕΠΟΣ) ἐκτάσεως 981.687 τ.μ. στὴ ΣΑΛΑΩΡΑ τοῦ Νομοῦ Ἄρτας.

ΟΙ ΥΠΟΥΡΓΟΙ
ΟΙΚΟΝΟΜΙΚΩΝ, ΚΟΙΝ. ΥΠΗΡΕΣΙΩΝ ΚΑΙ
ΧΩΡΟΤΑΞΙΑΣ, ΟΙΚΙΣΜΟΥ ΚΑΙ ΠΕΡΙΒΑΛΛΟΝΤΟΣ

Ἔχοντας ὑπόψη:

1. Τὸ Νόμο 1032 ΦΕΚ 57Α/14.3.1980 «περὶ συστάσεως Ὑπουργείου Χωροταξίας, Οἰκισμοῦ καὶ Περιβάλλοντος».
2. Τὸ ἄρθρο 56 παρ. 7 τοῦ Νόμου 947/79 «περὶ οἰκιστικῶν περιοχῶν», ὅπως συμπληρώθηκε μὲ τὸ ἄρθρο 8 παρ. 2 τοῦ Ν. 999/79.
3. Τὴν ἀπόφαση Υ1842/8910/5.12.68 ΦΕΚ 240Α/1968 τῶν Ὑπουργῶν Οἰκονομικῶν καὶ Κοινωνικῶν Ὑπηρεσιῶν «περὶ ἀπαλλοτριώσεως ἐκτάσεως 981.687 τ.μ. στὴ ΣΑΛΑΩΡΑ τοῦ Νομοῦ Ἄρτας γιὰ τὴ στέγαση οἰκογενειῶν ἀπὸ τὴν σεισμόπληκτη περιοχὴ Ἠπείρου—Θεσσαλία στὰ πλαίσια τῶν προγραμμάτων τοῦ Ὑπουργείου Κοινωνικῶν Ὑπηρεσιῶν».
4. Τὴν ἔκθεση τῆς Ὑπηρεσίας μελετῶν τῆς ΔΕΠΟΣ μὲ ἀριθμὸ ΓΔ 378/659/31.7.80.
5. Τὴ γνωμοδότηση τοῦ Συντονιστικοῦ Συμβουλίου Στεγάσεως κατὰ τὴν 69η Συνεδρία τῆς 20.8.1980.
6. Τὴν ἀριθ. Δ2652/66/20.5.80 κοινὴ ἀπόφαση τοῦ Πρωθυπουργοῦ καὶ Ὑπουργοῦ Οἰκονομικῶν «περὶ ἀναθέσεως ἁρμοδιοτήτων στοὺς Ὑφυπουργοὺς Οἰκονομικῶν».
7. Τὴν ἀριθ. 12154/175/10.3.81 κοινὴ ὑπουργικὴ ἀπόφαση τῶν Ὑπουργῶν Χωροταξίας, Οἰκισμοῦ καὶ Περιβάλλοντος, Κοιν. Ὑπηρεσιῶν καὶ τοῦ Ὑφυπουργοῦ Οἰκονομικῶν «περὶ παραχωρήσεως ἐκτάσεως 980 στρ. στὴ ΣΑΛΑΩΡΑ Ἄρτας στὴ ΔΕΠΟΣ» ἡ ὁποία τροποποιεῖται καὶ συμπληρώνεται διὰ τῆς παρούσης ἀποφάσεως, ἀποφασίζουμε:

Παραχωροῦμε κατὰ πλήρη κυριότητα νομὴ καὶ κατοχή, μεταγραφομένη στὰ οἰκεῖα βιβλία μεταγραφῶν χωρὶς ἀντάλλαγμα στὴ Δημόσια Ἐπιχείρηση Πολεοδομίας καὶ Στεγάσεως (ΔΕΠΟΣ) ἔκταση 981.687 τ.μ. στὴν ΣΑΛΑΩΡΑ τοῦ Νομοῦ Ἄρτας, ποὺ ἔχει ἀπαλλοτριωθεῖ μὲ τὴν ἀριθ. Υ. 1842/8910/5.12.68 (ΦΕΚ 240Α/68) κοινὴ ὑπουργικὴ ἀπόφαση τῶν Ὑπουργῶν Οἰκονομικῶν καὶ Κοιν. Ὑπηρεσιῶν γιὰ ὀργάνωση παραθεριστικοῦ οἰκισμοῦ καὶ γενικότερη ἀξιοποίηση τῆς ἐκτάσεως αὐτῆς.

Ἡ ἔκταση αὐτὴ φαίνεται περικλειομένη ὑπὸ τὰ στοιχεῖα 1, 2, 3, 4, 5, 6, 7, 8, 9, 10, 11, 12, 13, 14, 15, 16, 17, 18, 19, 20, 21, 22, 23, 24, 25, 26, 27, 28, 29, 30, 31, 32, 33, 34, 35, 36, 37, 38, 39, 40, 41, 42, 43, 44, 45, 46, 1 στὸ συνημμένο ἀπὸ 27.1.72 ὑπ' ἀριθ. 154/6 κτηματολογικὸ διάγραμμα τοῦ Μηχανικοῦ Μ. Γαρυφάλλου καὶ θεωρημένο ἀπὸ τὸν προϊστάμενο τῆς Ὑπηρεσίας Οἰκισμοῦ τοῦ Ὑπ. Δημοσίων Ἔργων Ι. Βασιλείου.

Ἡ ἀπόφαση αὐτὴ νὰ δημοσιευθεῖ στὴν Ἐφημερίδα τῆς Κυβερνήσεως.

Ἀθῆναι, 1 Ἰουλίου 1981


ΟΙ ΥΠΟΥΡΓΟΙ


ΥΦΥΠΟΥΡΓΟΣ ΟΙΚΟΝΟΜΙΚΩΝ
ΠΑΝΑΓΙΩΤΗΣ ΜΠΟΚΟΒΟΣ

ΚΟΙΝΩΝΙΚΩΝ ΥΠΗΡΕΣΙΩΝ
ΣΠΥΡΙΔΩΝ ΔΟΞΙΑΔΗΣ

ΧΩΡΟΤΑΞΙΑΣ, ΟΙΚΙΣΜΟΥ ΚΑΙ ΠΕΡΙΒΑΛΛΟΝΤΟΣ
ΓΕΩΡΓΙΟΣ ΠΛΥΤΑΣ

ΝΗΣΙΣ ΣΑΛΑΩΡΑΣ
ΝΟΜΟΥ ΑΡΤΗΣ
ΚΛΙΜΑΞ 1:1000
ΥΠΟΥΡΓΕΙΟΝ ΔΗΜ. ΕΡΓΩΝ

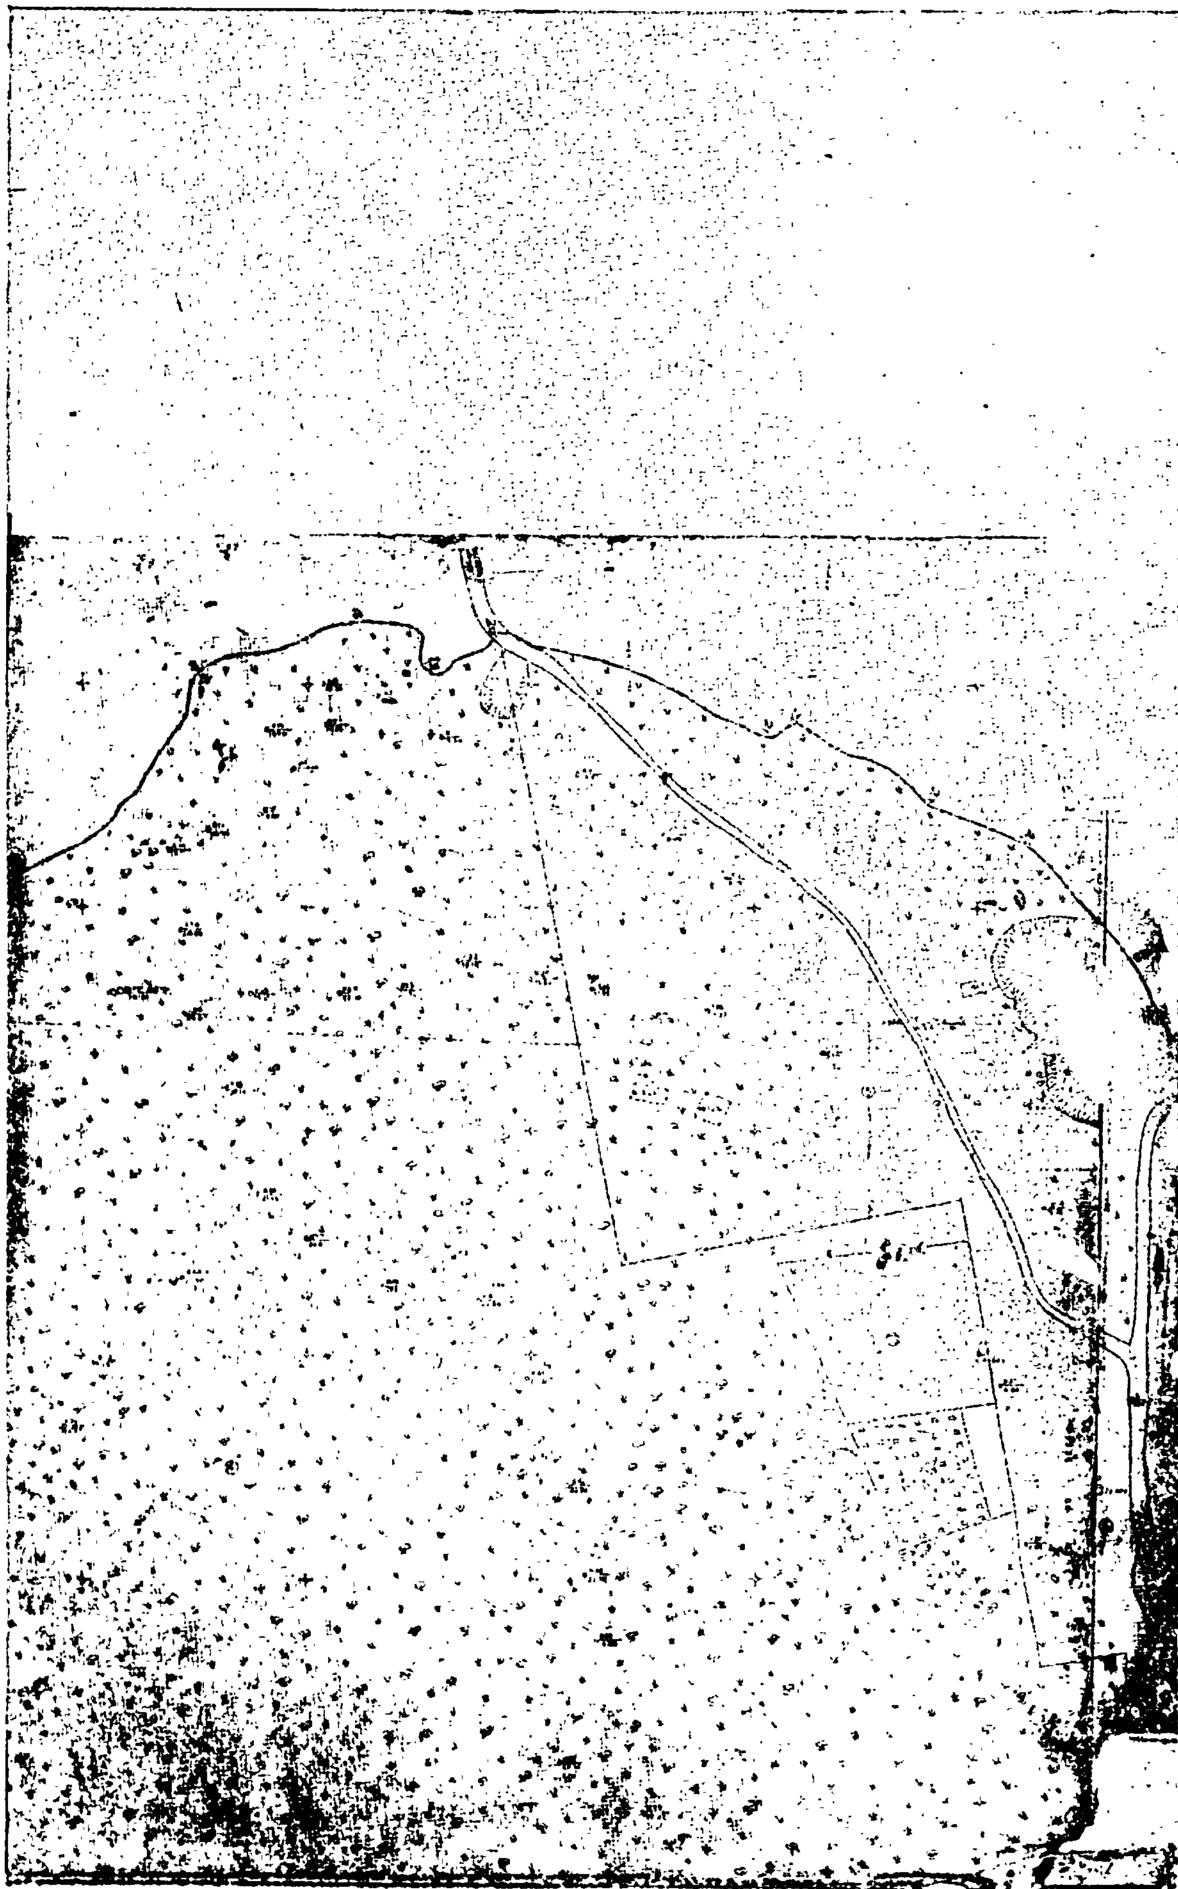

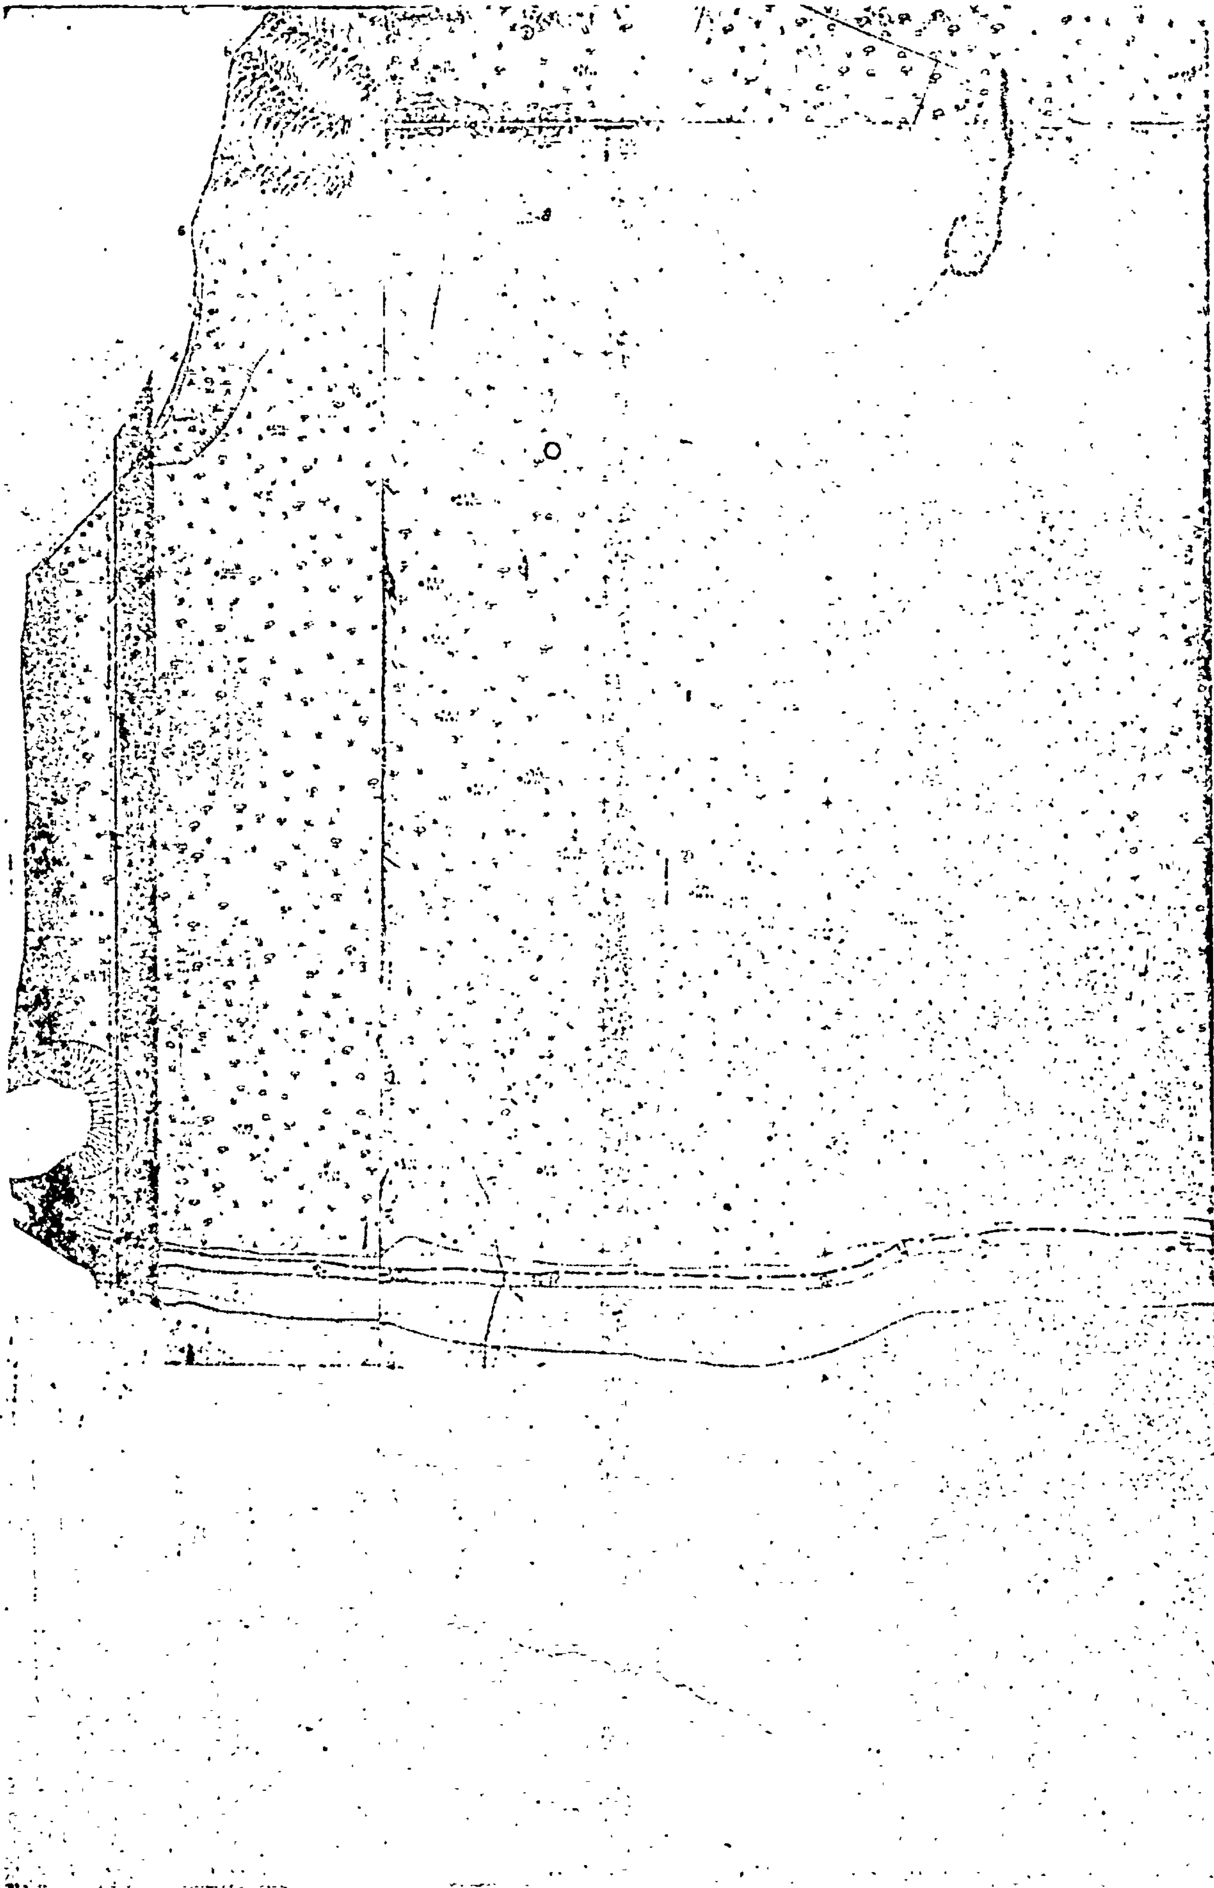

ΚΛΙΜΑΞ 1:1000

ΑΝΑΚΟΙΝΩΣΕΙΣ

Ἀριθ. 1597 (3)

Περὶ ἀνακοινώσεως εἰδοποιήσεως γενομένης παρακαταθέσεως ἀποζημιώσεως ἀπὸ ἀναγκαστικὴ ἀπαλλοτρίωση γιὰ τὴ βελτίωση τῆς ἐπαρχιακῆς ὁδοῦ ἀριθμ. 17 Ἀρδανίου – Πλατάνου – Ριζώματος – Θεοπέτρας.

ΝΟΜΑΡΧΙΑΚΟ ΤΑΜΕΙΟ ΤΡΙΚΑΛΩΝ

1. Σύμφωνα μὲ τὶς διατάξεις τῶν ἄρθρων 7 καὶ 8 τοῦ Ν.Δ. 797/1971 «Περὶ ἀναγκαστικῶν ἀπαλλοτριώσεων», πληροφοροῦμε ὅλους ὅσους: α) ἔχουν δικαιώματα κυριότητας ἢ ἄλλα ἐμπράγματα δικαιώματα στὰ ἀκίνητα ποὺ ἀπαλλοτριώθηκαν μὲ τὴ 8972/6.8.1980 ἀπόφαση τοῦ Νομάρχη Τρικάλων (ΦΕΚ 455/1980, τ. Δ') γιὰ τὴ βελτίωση τῆς ἐπαρχιακῆς ὁδοῦ ἀριθμ. 17 Ἀρδανίου – Πλατάνου – Ριζώματος – Θεοπέτρας καὶ β) ἔχουν ἐγγράψει ὑποθήκη ἢ ἔχουν ἐπιβάλει κατάσχεση ἢ μὲ ὁποιονδήποτε τρόπο διεκδικοῦν τὰ ἀπαλλοτριωθέντα ἀκίνητα ὅτι ἡ ἀποζημίωση, ποὺ καθόρισε τὸ Μονομελὲς Πρωτοδικεῖο Τρικάλων, μὲ τὴν ἀπόφασή του 405/1981 γιὰ ὅλα τὰ ἀκίνητα ἢ γιὰ ὁρισμένα μόνον ἀκίνητα, καὶ τὰ ὑπερκείμενα αὐτῶν, ποὺ ἐμφαίνονται στὸ ἀπὸ 11.4.1980 κτηματολογικὸ διάγραμμα καὶ στὸν σχετικὸ κτηματολογικὸ πίνακα ποὺ συνέταξε ὁ ἐργοδηγὸς Βασίλειος Κελεπούρης καὶ θεώρησε ἡ ἁρμόδια Ὑπηρεσία τῆς Δ/νσεως Τεχνικῶν Ὑπηρεσιῶν Ν. Τρικάλων, ἔχει κατατεθεῖ στὸ Ταμεῖο Παρακαταθηκῶν καὶ Δανείων ἔχει ἐκδοθεῖ τὸ 17149/14.7.1981 γραμμάτιο συστάσεως παρακαταθήκης τοῦ Γραφείου Τρικάλων γιὰ 257.400 δραχμές.

2. Ἡ ἀποζημίωση αὐτὴ εἶναι ἀποδοτέα στοὺς δικαιούχους ποὺ θὰ ἀναγνωρισθοῦν σύμφωνα μὲ τὸ νόμο.

Ἡ παροῦσα ἀνακοίνωση νὰ δημοσιευθεῖ στὴν Ἐφημερίδα τῆς Κυβερνήσεως.

Τρίκαλα, 14 Ἰουλίου 1981

Ὁ Πρόεδρος
ΠΑΝ. ΤΣΙΑΚΙΡΙΔΗΣ

Ἀριθ. 37405 (4)

Περὶ εἰδοποιήσεως τῆς γενομένης καταθέσεως ἀποζημιώσεως δι' ἀναγκαστικὴν ἀπαλλοτρίωσιν εἰς Λαύριον Ἀττικῆς.

ΑΥΤΟΝΟΜΟΣ ΟΡΓΑΝΙΣΜΟΣ ΕΡΓΑΤΙΚΗΣ ΚΑΤΟΙΚΙΑΣ

Ὁ ἐν Ἀθήναις (Πατησίων 37) ἑδρεύων Αὐτόνομος Ὀργανισμὸς Ἐργατικῆς κατοικίας, γνωστοποιεῖ πρὸς ἅπαντας τοὺς ἐνδιαφερομένους καὶ δὴ τοὺς κεκτημένους ἢ ἀξιοῦντας δικαιώματα κυριότητος ἐπὶ τῆς κατωτέρω ἀναφερομένης ἀπαλλοτριώσεως ταύτης κειμένης εἰς Λαύριον Ἀττικῆς φερομένης ὡς ἰδιοκτησίας Σωτηρίου Β. Σταραΐτη, Ἠλία Δανιὴλ κ.λπ., κηρυχθείσης δυνάμει τῆς ὑπ' ἀριθμ. Ε. 11424/4098/20.10.1980 κοινῆς ἀποφάσεως τῶν Ὑπουργῶν Ἐργασίας καὶ Οἰκονομικῶν, δημοσιευθείσης εἰς τὸ ὑπ' ἀριθμ. 598/Δ/29.10.80 ΦΕΚ, δι' ἀνέγερσιν ἐργατικῶν κατοικιῶν, κατέθεσεν τὴν ὑπὸ τοῦ Μονομελοῦς Πρωτοδικείου Ἀθηνῶν καθορισθεῖσαν ἀποζημίωσιν διὰ τῆς ὑπ' ἀριθμ. 833/1980 ἀποφάσεως τοῦ Μονομελοῦς Πρωτοδικείου Ἀθηνῶν τόσον διὰ τὴν ἔκτασιν ὅσον καὶ διὰ τὰ ἐπ' αὐτῆς εὑρισκόμενα δένδρα καὶ κτίσματα, ἀνερχομένην εἰς τὸ ποσὸν τῶν δραχμῶν 43.188.000 δυνάμει τοῦ ἐκδοθέντος ὑπ' ἀριθμ. 634535/22.7.1981 γραμματίου συστάσεως παρακαταθήκης ἔχοντος ἐπὶ λέξει οὕτως:

Ταμεῖον Παρακαταθηκῶν καὶ Δανείων

Κεντρικὴ Ὑπηρεσία Ἀθηνῶν Νο 634536

Γραμμάτιο συστάσεως Παρακαταθήκης ποσοῦ δραχμῶν 43.188.000 ΑΥΤΟΝΟΜΟΣ ΟΡΓΑΝΙΣΜΟΣ ΕΡΓΑΤΙΚΗΣ ΚΑΤΟΙΚΙΑΣ (Ν.Π.Δ.Δ.), κατέθεσε στὸ Ταμεῖο Παρακαταθηκῶν καὶ Δανείων Δραχμὲς Σαράντα τρία ἑκατομμύρια ἑκατὸν ὀγδόντα ὀκτὼ χιλιάδες διὰ τὴν κατωτέρω αἰτία:

Ἀποζημίωσις τῆς διὰ τῶν κατωτέρω παρατιθεμένων στοιχείων ἀπαλλοτριωθείσης ἐκτάσεως ἀποδοτέας εἰς τοὺς διὰ δικαστικῆς ἀποφάσεως ἀναγνωρισθησομένους δικαιούχους.

1. Ἀπόφασις: Ε. 11424/4098/20.10.1980 Ὑπουργῶν Οἰκονομικῶν καὶ Ἐργασίας (Φ.Ε.Κ. 598/Δ/1980).
2. Σκοπός: Ἀνέγερσις ἐργατικῶν κατοικιῶν.
3. Περιοχή: Θέσις «ἄνω Ὅρια» Λαυρίου.
4. Ἀπαλ/τέα ἔκτασις: 140.560 Μ2.
5. Ἀποφ. καθ. τιμῆς μονάδος: 533/1981 Μονομελοῦς Πρωτοδικείου Ἀθηνῶν.
6. Ἀριθμ. δηλώσεως Φ.Μ.Α.: 344/1981 Οἰκον. Ἐφορίας Α' Κεφαλαίου Ἀθηνῶν.
7. Ἀριθμ. Ἐπιταγῆς: Η. 361133/17.7.1981 ἐπὶ Τραπέζης Ἑλλάδος εἰς διαταγὴν τοῦ Τ.Π. καὶ Δανείων.

Ἐχαρτοσημάνθη τὸ μεταξὺ ἀπόκομμα.

Ἀθῆναι, 22 Ἰουλίου 1981

Ὁ Δ/ντής
ΧΡ. ΜΑΣΤΕΛΛΟΣ

Ὁ Ταμίας
ΑΘΑΝ. ΜΑΥΡΙΔΗΣ

Ὁ Τμηματάρχης
Δ. ΠΟΛΥΖΩΗΣ

Η ΓΕΝΙΚΗ ΔΙΕΥΘΥΝΣΗ ΤΟΥ ΕΘΝΙΚΟΥ ΤΥΠΟΓΡΑΦΕΙΟΥ

ΓΝΩΣΤΟΠΟΙΕΙ ΟΤΙ:

Ἡ ἐτήσια συνδρομή τῆς Ἐφημερίδας τῆς Κυβερνήσεως, ἡ τιμή τῶν φύλλων της πού πωλοῦνται τμηματικά καί τά τέλη δημοσιεύσεων στήν Ἐφημερίδα τῆς Κυβερνήσεως, καθορίσθηκαν ἀπό 1 Ἰανουαρίου 1981 ὡς ἀκολούθως:

Α'. ΕΤΗΣΙΕΣ ΣΥΝΔΡΟΜΕΣ

1. Γιά τό Τεῦχος Α'	Δραχ.	1.500
2. » » » Β'	»	3.000
3. » » » Γ'	»	1.000
4. » » » Δ'	»	2.500
5. » » » Νομικῶν Προσώπων Δ.Δ. κλπ.	»	1.000
6. » » » Ἀν. Εἰδ. Δικαστηρίου	»	200
7. » » » Παράρτημα	»	600
8. » » » Ἀνωνύμων Ἑταιρειῶν κλπ.	»	7.000
9. » » Δελτίο Ἐμπορικῆς καί Βιομηχανικῆς Ἰδιοκτησίας	»	600
10. Γιά ὅλα τά τεύχη καί τό Δ.Ε.Β.Ι.	»	15.000

Οἱ Δῆμοι καί οἱ Κοινότητες τοῦ Κράτους καταβάλλουν τό 1/2 τῶν ἀνωτέρω συνδρομῶν.

Ὑπέρ τοῦ Ταμείου Ἀλληλοβοηθείας Προσωπικοῦ τοῦ Ἐθνικοῦ Τυπογραφείου (ΤΑΠΕΤ) ἀναλογοῦν τά ἑξῆς ποσά:

1. Γιά τό Τεῦχος Α'	Δραχ.	75
2. » » » Β'	»	150
3. » » » Γ'	»	50
4. » » » Δ'	»	125
5. » » » Νομικῶν Προσώπων Δ.Δ. κλπ.	»	50
6. » » » Ἀν. Εἰδ. Δικαστηρίου	»	10
7. » » » Παράρτημα	»	30
8. » » » Ἀνωνύμων Ἑταιρειῶν κλπ.	»	350
9. » » Δελτίο Ἐμπ. καί Βιομ. Ἰδιοκτησίας	»	30
10. Γιά ὅλα τά τεύχη	»	750

Β'. ΤΙΜΗ ΦΥΛΛΩΝ

Ἡ τιμή πωλήσεως κάθε φύλλου, μέχρις 8 σελ., εἶναι 7 δρχ., ἀπό 9 ὥς 24 σελ. 14 δρχ., ἀπό 25 ὥς 48 σελ. 20 δρχ., ἀπό 49 ὥς 80 σελ. 40 δρχ., ἀπό 81 σελ. καί ἄνω ἡ τιμή πωλήσεως κάθε φύλλου προσαυξάνεται κατά 40 δρχ. ἀνά 80 σελίδες.

Γ'. ΤΙΜΗ ΦΩΤΟΑΝΤΙΓΡΑΦΩΝ

Ἡ τιμή διαθέσεως στό κοινό τῶν ἐκδιδομένων ἀπό τό Ἐθνικό Τυπογραφεῖο φωτοαντιγράφων τῶν διαφόρων φύλλων τῆς Ἐφημερίδας τῆς Κυβερνήσεως καθορίζεται σέ τρεῖς (3) δραχμές κατά σελίδα.

Δ'. ΤΕΛΗ ΔΗΜΟΣΙΕΥΣΕΩΝ

I. Στό τεῦχος Ἀνωνύμων Ἑταιρειῶν καί Ἑταιρειῶν Περιωρισμένης Εὐθύνης:

Α' Ἀνωνύμων Ἑταιρειῶν:

1. Τῶν καταστατικῶν	Δρχ.	18.000
2. Τῶν ἀποφάσεων «περί συγχωνεύσεως ἀνωνύμων ἑταιρειῶν»	»	18.000
3. Τῶν κωδικοποιήσεων τῶν καταστατικῶν (ΦΕΚ 309/67, τ. Β')	»	9.000
4. Τῶν τροποποιήσεων τῶν καταστατικῶν	»	5.000
5. Τῶν ἰσολογισμῶν κάθε χρήσεως	»	8.000
6. Τῶν ὑπουργικῶν ἀποφάσεων «περί παροχῆς ἀδείας ἱδρύσεως τῶν ἐργασιῶν Ἀσφαλιστικῶν Ἑταιρειῶν», τῶν ἐκθέσεων ἐκτιμήσεως περιουσιακῶν στοιχείων καί τῶν ἀποφάσεων τοῦ Δ.Σ. τοῦ ΕΛΤΑ, μέ τίς ὁποῖες ἐγκρίνονται καί δημοσιεύονται οἱ κανονισμοί αὐτοῦ	»	7.000
7. Τῶν ἀποφάσεων «περί ἐγκαταστάσεως ὑποκαταστήματος, διορισμοῦ γενικοῦ πράκτορος καί παροχῆς πληρεξουσιότητος πρός ἀντιπροσώπευσιν ἐν Ἑλλάδι ἀλλοδαπῶν Ἑταιρειῶν» καί τῶν ἀποφάσεων «περί μεταβιβάσεως τοῦ χαρτοφυλακίου Ἀσφαλιστικῶν Ἑταιρειῶν κατά τό ἄρθρο 59 παρ. 1 τοῦ Ν.Δ. 400/70»	»	4.000
8. Τῶν ἀνακοινώσεων γιά κάθε μεταβολή πού γίνεται μέ ἀπόφαση Γ.Σ. ἤ Δ.Σ., τῶν προσκλήσεων σέ γενικές συνελεύσεις, τῶν κατά τό ἄρθρο 32 τοῦ Ν. 3221/24 γνωστοποιήσεων, τῶν ἀνακοινώσεων, πού προβλέπονται ἀπό τό ἄρθρο 59 παρ. 3 τοῦ Ν.Δ. 400/1970 «περί Ἀλλοδαπῶν Ἀσφαλιστικῶν Ἑταιρειῶν», τῶν ἀποφάσεων τοῦ Διοικητικοῦ Συμβουλίου τοῦ ΕΛΤΑ, πού ἀναφέρονται σέ προσωρινές διατάξεις καί τῶν ἀποφάσεων τοῦ Ὑπ. Συγκοινωνιῶν διά τούς ΗΛΠΑΠ – ΗΣΑΠ – ΟΣΕ	»	2.000
9. Τῶν συνοπτικῶν μηνιαίων καταστάσεων τῶν Τραπεζικῶν Ἑταιρειῶν	»	2.000
10. Τῶν ἀποφάσεων τῆς ἐπιτροπῆς τοῦ Χρηματιστηρίου «περί εἰσαγωγῆς χρεωγράφων εἰς τό χρηματιστήριον πρός διαπραγμάτευσιν, συμφώνως πρός τάς διατάξεις τοῦ ἄρθρου 2 παρ. 3 Α.Ν. 148/1967»	Δρχ.	2.000
11. Τῶν ἀποφάσεων τῆς ἐπιτροπῆς κεφαλαιαγορᾶς «περί διαγραφῆς χρεωγράφων ἐκ τοῦ χρηματιστηρίου, συμφώνως πρός τάς διατάξεις τοῦ ἄρθρου 2 παρ. 4 Α.Ν. 148/67»	»	2.000
12. Τῶν ἀποφάσεων «περί ἐγκρίσεως τιμολογίων τῶν Ἀσφαλιστικῶν Ἑταιρειῶν»	»	2.000

Β' Ἑταιρειῶν Περιωρισμένης Εὐθύνης:

1. Τῶν καταστατικῶν	Δρχ.	2.000
2. Τῶν κωδικοποιήσεων τῶν καταστατικῶν	»	2.000
3. Τῶν ἰσολογισμῶν κάθε χρήσεως	»	2.500
4. Τῶν ἐκθέσεων ἐκτιμήσεως περιουσιακῶν στοιχείων	»	2.000
5. Τῶν τροποποιήσεων τῶν καταστατικῶν (γιά κάθε συμβολαιογραφική πράξη)	»	800
6. Τῶν ἀνακοινώσεων μέ συμβολαιογραφική πράξη	»	800
7. Τῶν ἀνακοινώσεων μέ ἀπόφαση τῆς Γ.Σ.	»	600
8. Τῶν προσκλήσεων σέ γενικές συνελεύσεις	»	600

Γ' Ἀλληλασφαλιστικῶν Συνεταιρισμῶν – Ἀλληλασφαλιστικῶν Ταμείων καί Φιλανθρωπικῶν Σωματείων:

1. Τῶν ὑπουργικῶν ἀποφάσεων «περί χορηγήσεως ἀδείας λειτουργίας Ἀλληλασφαλιστικῶν Συνεταιρισμῶν – Ἀλληλασφαλιστικῶν Ταμείων»	»	2.000
2. Τῶν ἰσολογισμῶν τῶν ἀνωτέρω Συνεταιρισμῶν, Ταμείων καί Σωματείων	»	2.500
Δ' Τῶν δικαστικῶν πράξεων:	Δρχ.	800

II. Στό Τέταρτο τεῦχος:

Τῶν δικαστικῶν πράξεων γιά παρακατάθεση ἀποζημιώσεως	»	800

Ε'. ΚΑΤΑΒΟΛΗ ΣΥΝΔΡΟΜΩΝ - ΤΕΛΩΝ ΔΗΜΟΣΙΕΥΣΕΩΝ ΚΑΙ ΠΟΣΟΣΤΩΝ Τ.Α.Π.Ε.Τ.

1. Οἱ συνδρομές τοῦ ἐσωτερικοῦ καί τά τέλη δημοσιεύσεων προκαταβάλλονται στά Δημόσια Ταμεῖα ἔναντι ἀποδεικτικοῦ εἰσπράξεως, τό ὁποῖο φροντίζει ὁ ἐνδιαφερόμενος νά τό στέλνει στή Γενική Δ/νση τοῦ Ἐθνικοῦ Τυπογραφείου.

2. Οἱ συνδρομές τοῦ ἐξωτερικοῦ εἶναι δυνατό νά στέλνονται καί σέ ἀνάλογο συνάλλαγμα μέ ἐπιταγή ἐπ' ὀνόματι τοῦ Διευθυντῆ τῶν Διοικητικῶν καί Οἰκονομικῶν Ὑποθέσεων τοῦ Ἐθνικοῦ Τυπογραφείου.

3. Τό ὑπέρ τοῦ ΤΑΠΕΤ ποσοστό ἐπί τῶν ἀνωτέρω συνδρομῶν καί τελῶν δημοσιεύσεων καταβάλλεται ὡς ἑξῆς:

α) στήν Ἀθήνα: στό Ταμεῖο τοῦ ΤΑΠΕΤ (Κατάστημα Ἐθνικοῦ Τυπογραφείου),

β) στίς ὑπόλοιπες πόλεις τοῦ Κράτους: στά Δημόσια Ταμεῖα καί ἀποδίδεται στό ΤΑΠΕΤ σύμφωνα μέ τίς 192378/3639/1947 (RONEO 185) καί 178048/5321/31.7.65 (RONEO 139) ἐγκύκλιες διαταγές τοῦ Γ.Λ.Κ.,

γ) στίς περιπτώσεις συνδρομῶν ἐξωτερικοῦ: ὅταν ἡ ἀποστολή τους γίνεται μέ ἐπιταγές μαζί μ' αὐτές στέλνεται καί τό ὑπέρ τοῦ ΤΑΠΕΤ ποσοστό.

Ὁ Γενικός Διευθυντής

ΑΘΑΝ. ΠΑΝ. ΣΠΗΛΙΟΠΟΥΛΟΣ